


## ZADANIE F

Plan sytuacyjny (proponowana trasa kabla i lokalizacja złącz)

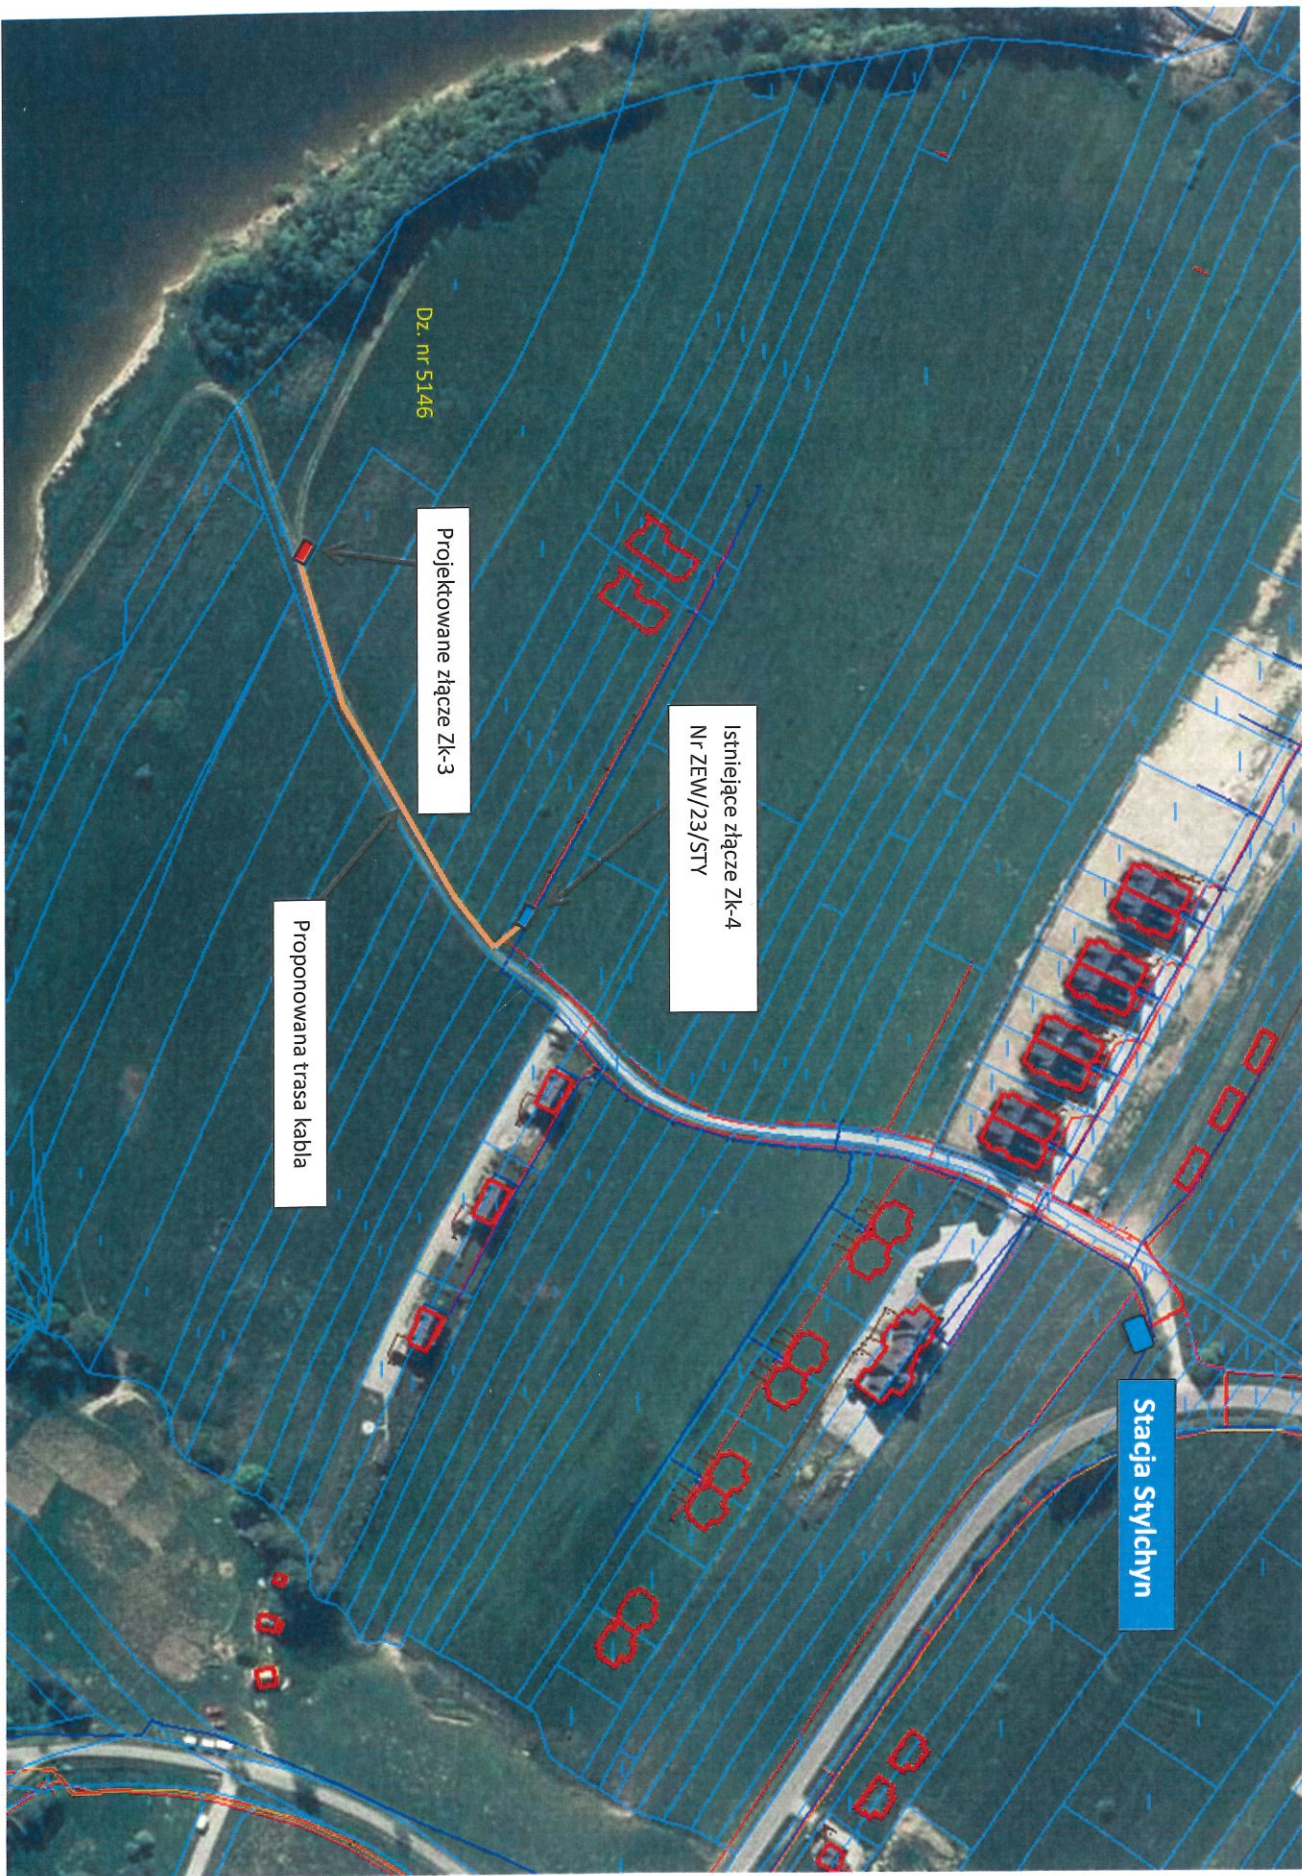

*dat. m. d.*