


dat. nr 8

ZADANIE J.

Plan sytuacyjny (proponowana trasa kabla i lokalizacja złącz)

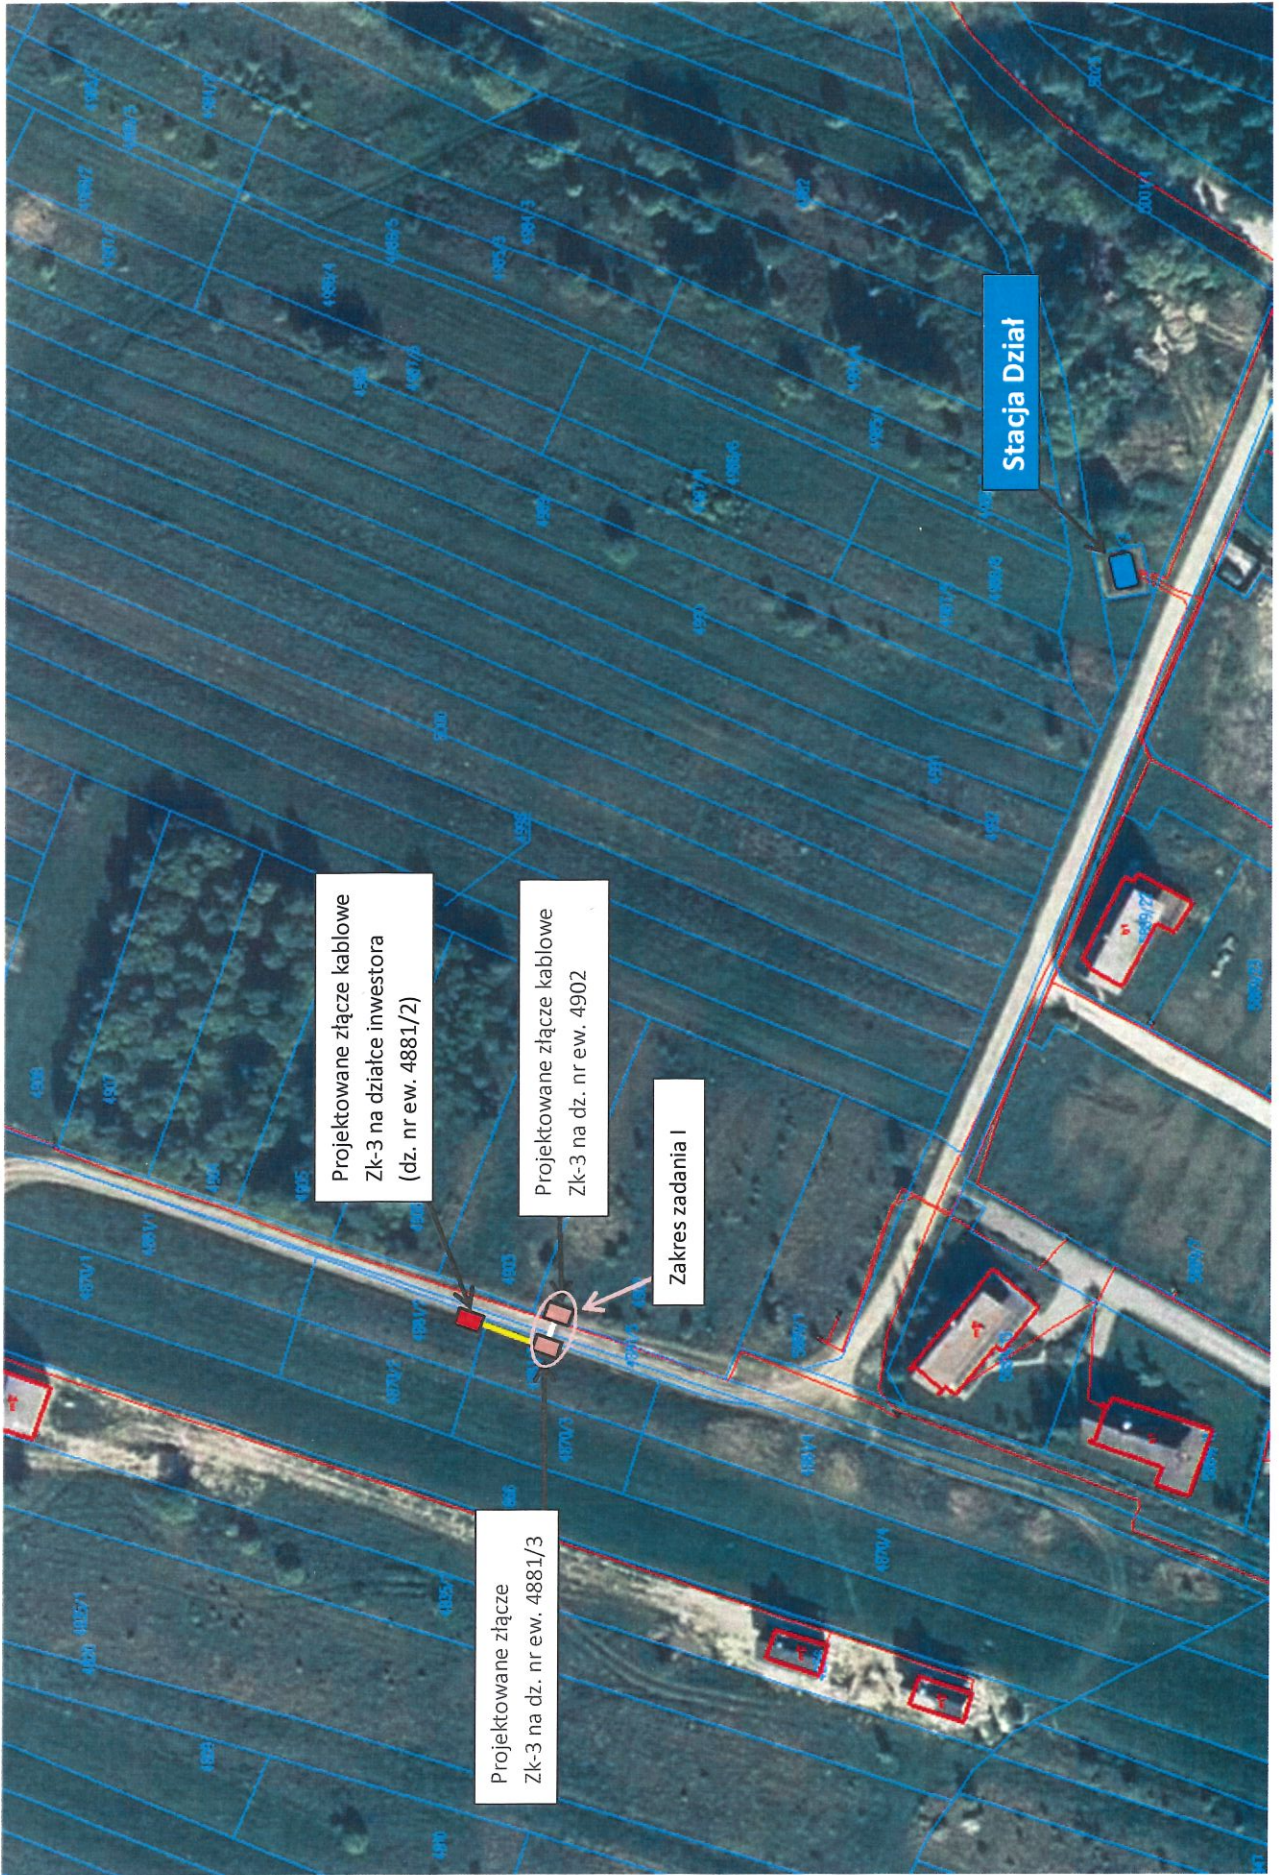

Projektowane złącze kablowe
Zk-3 na dziale inwestora
(dz. nr ew. 4881/2)

Projektowane złącze kablowe
Zk-3 na dz. nr ew. 4902

Zakres zadania I

Projektowane złącze
Zk-3 na dz. nr ew. 4881/3

Stacja Dział